




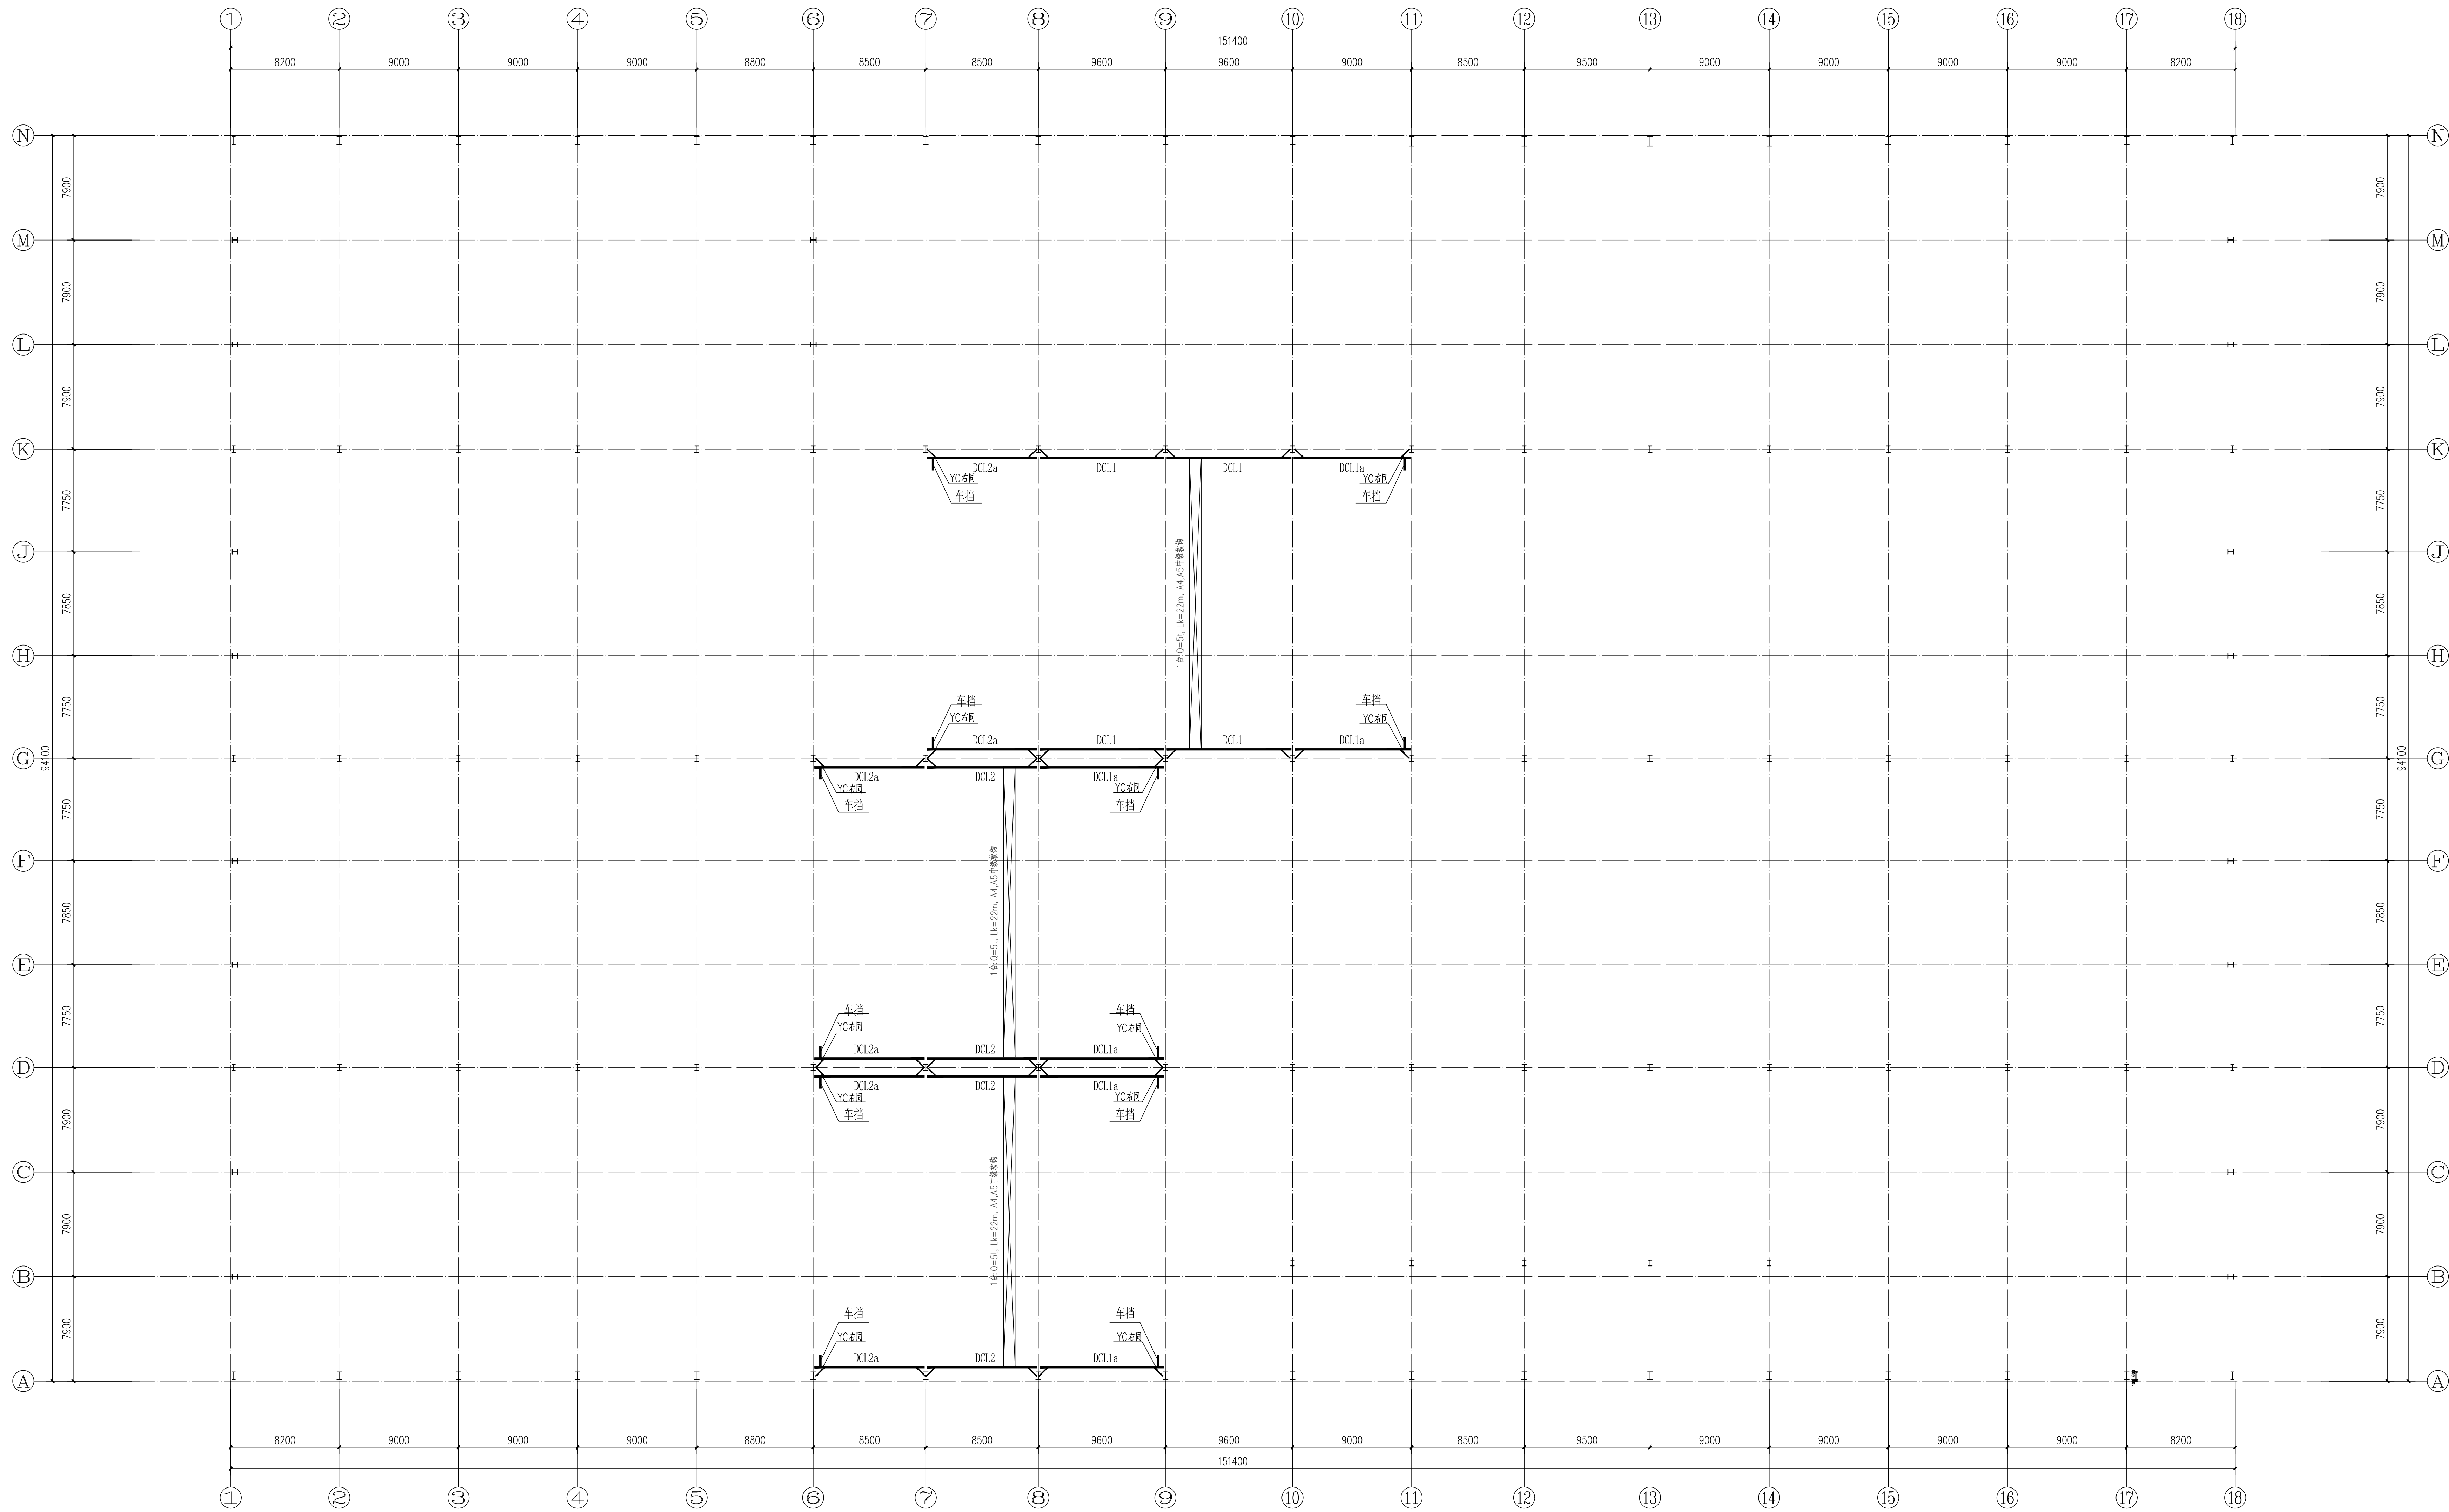


吊车架平面布置图

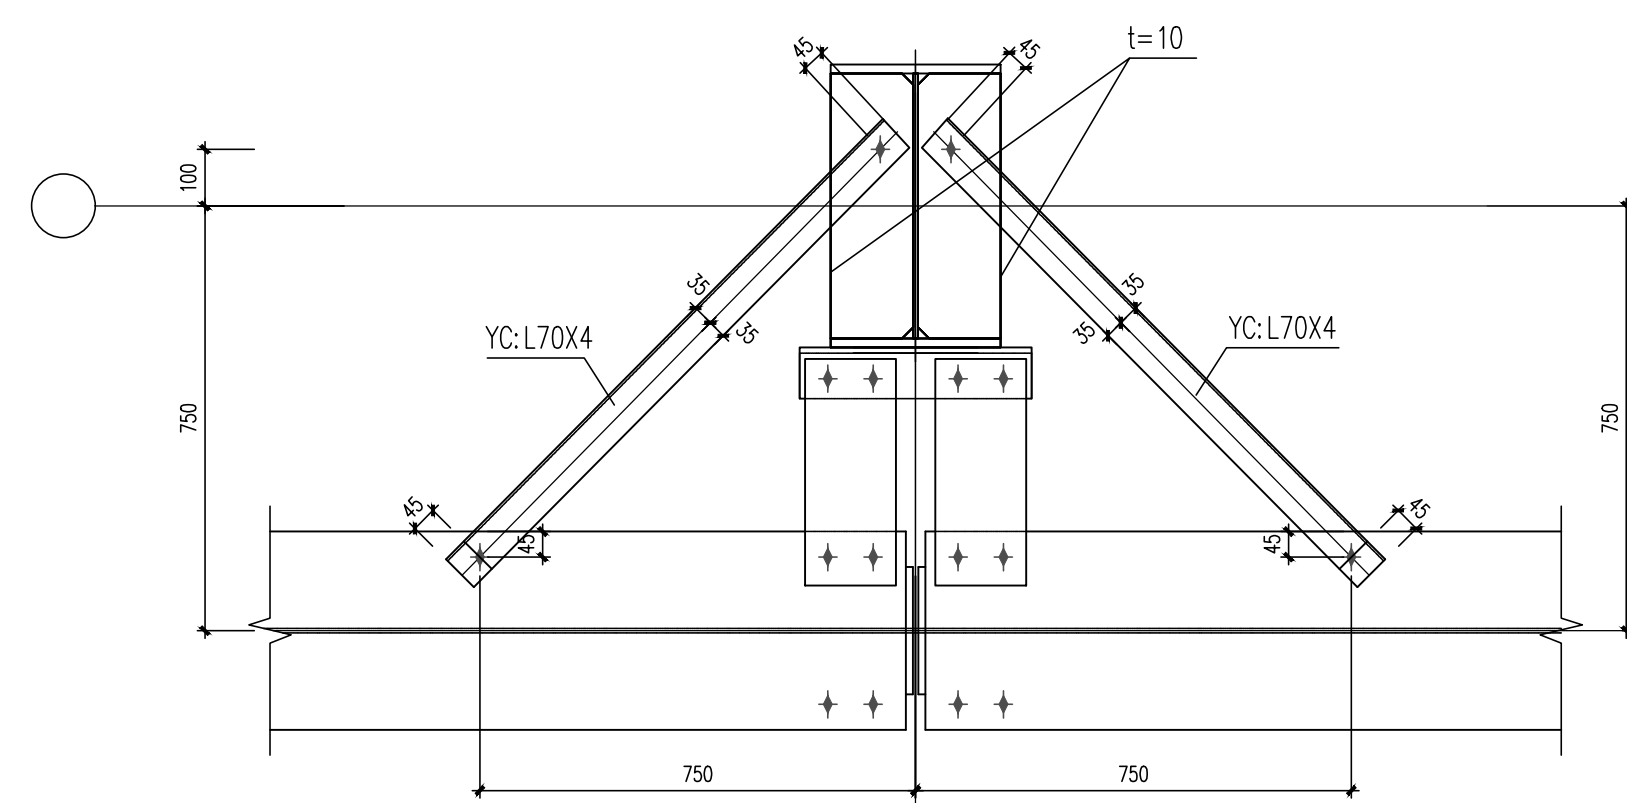


DCL—*中间安装节点

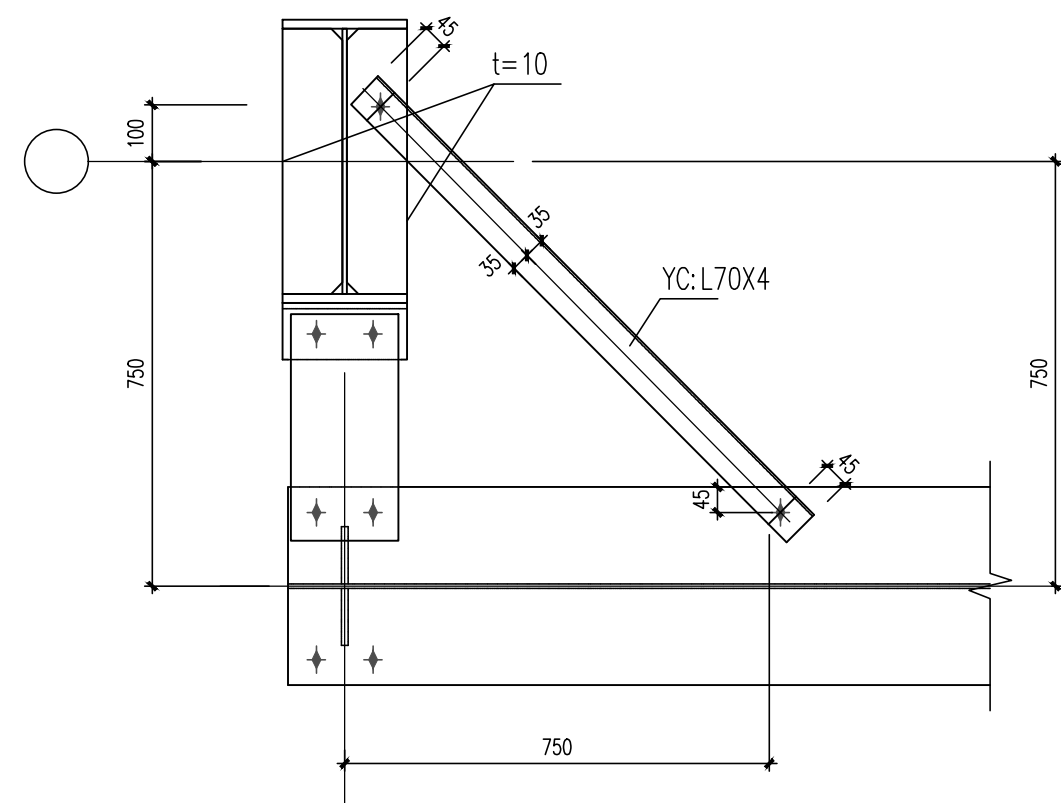

DCL—*端部安装节点

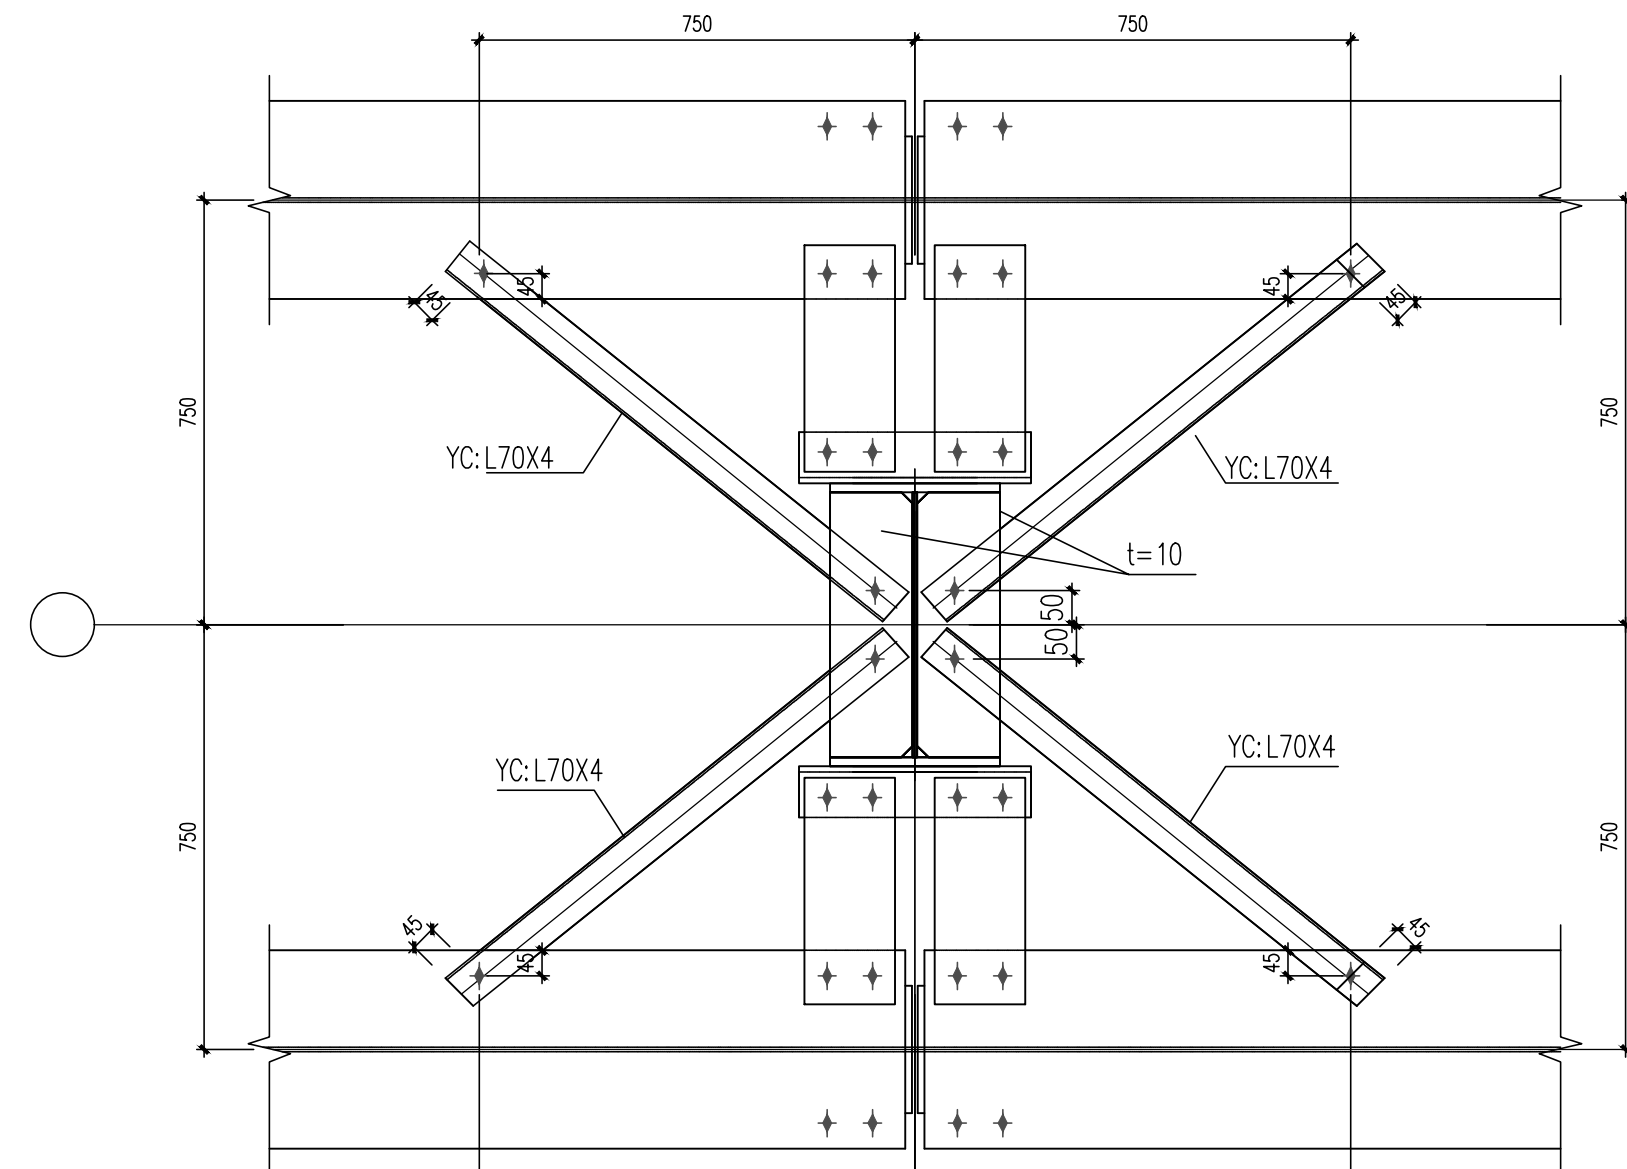

DCL—*中间柱中跨安装节点

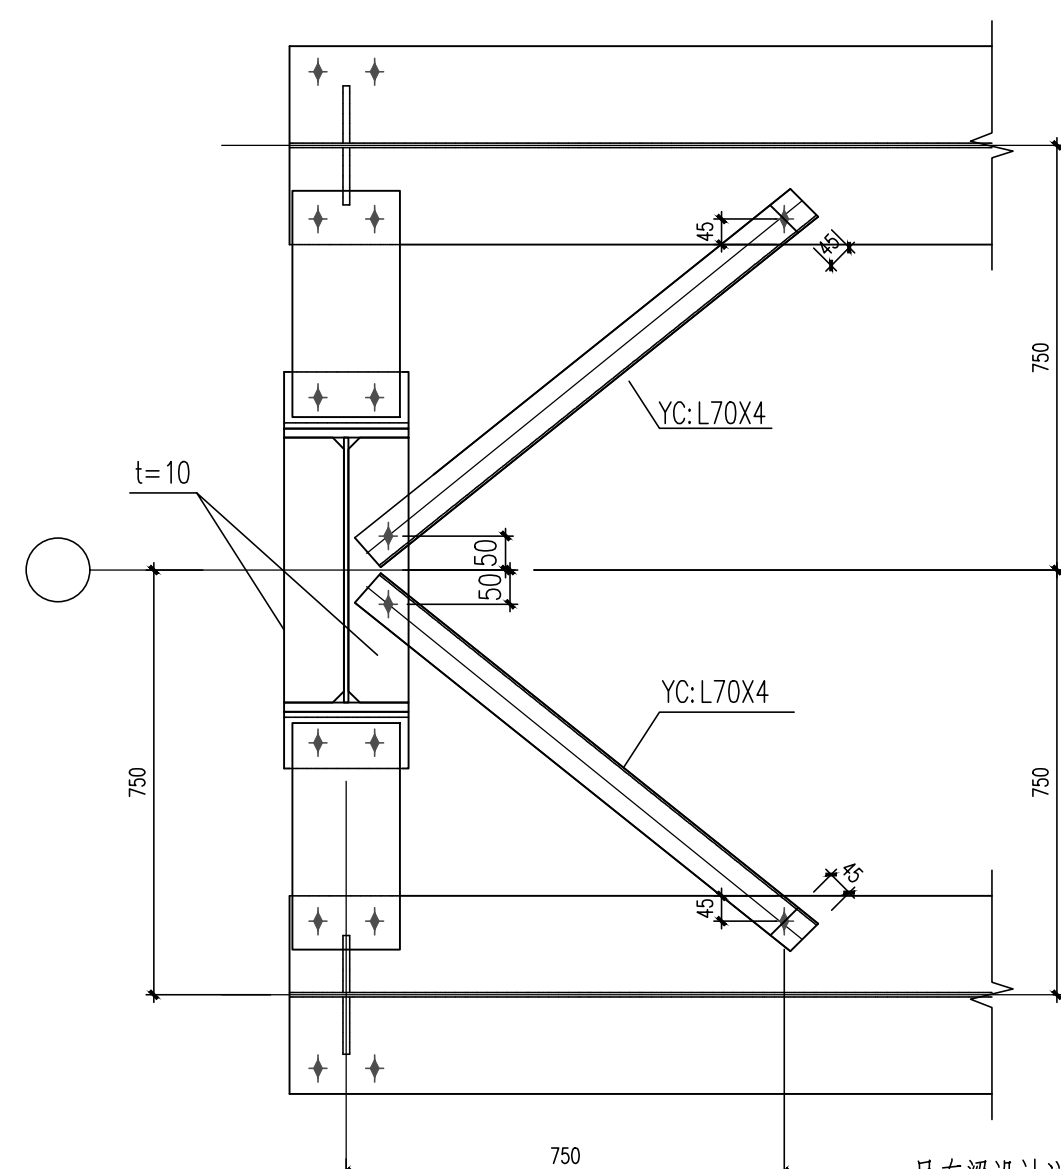

DCL—*中间柱中跨安装节点

- 吊车架设计说明:
1. 编制DCL表示吊车架, YC表示吊车架梁。
 2. 吊车架材料均为Q355B。
 3. YC1和70X4, 材料为Q235B。
 4. 吊车架技术参数按结构设计说明一设计, 若实际吊车架参数与表格不同, 需经设计复核无误后方可对钢构件进行加工制作。
 5. 各吊车架运行区间详述, 相应吊车架只能在规定的运行区间内行驶, 不得跨区间运行。